
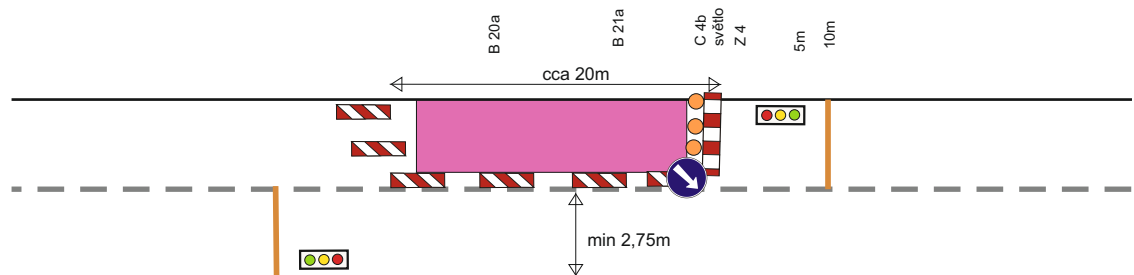


Obnova vozovkových senzorů u silniční meteostanice Horní Heřmanice sil. I/43

termín: 23. - 27.10.2023 1 den v tomto termínu po dobu 4h
v závislosti na klimatických podmínkách

DZ bude přemístěno dle postupu prací na druhou polovinu komunikace. Začátek prací v jízdním pruhu, směr Štítý, poté přesun do pruhu, směr Lanškroun. V pracovním místě bude stát dodávka, dojde k vyfrézování místa senzoru, obnově senzoru a zaasfaltování.

Doprava bude řízena řádně proškolenými pracovníky stavby nebo SSZ.

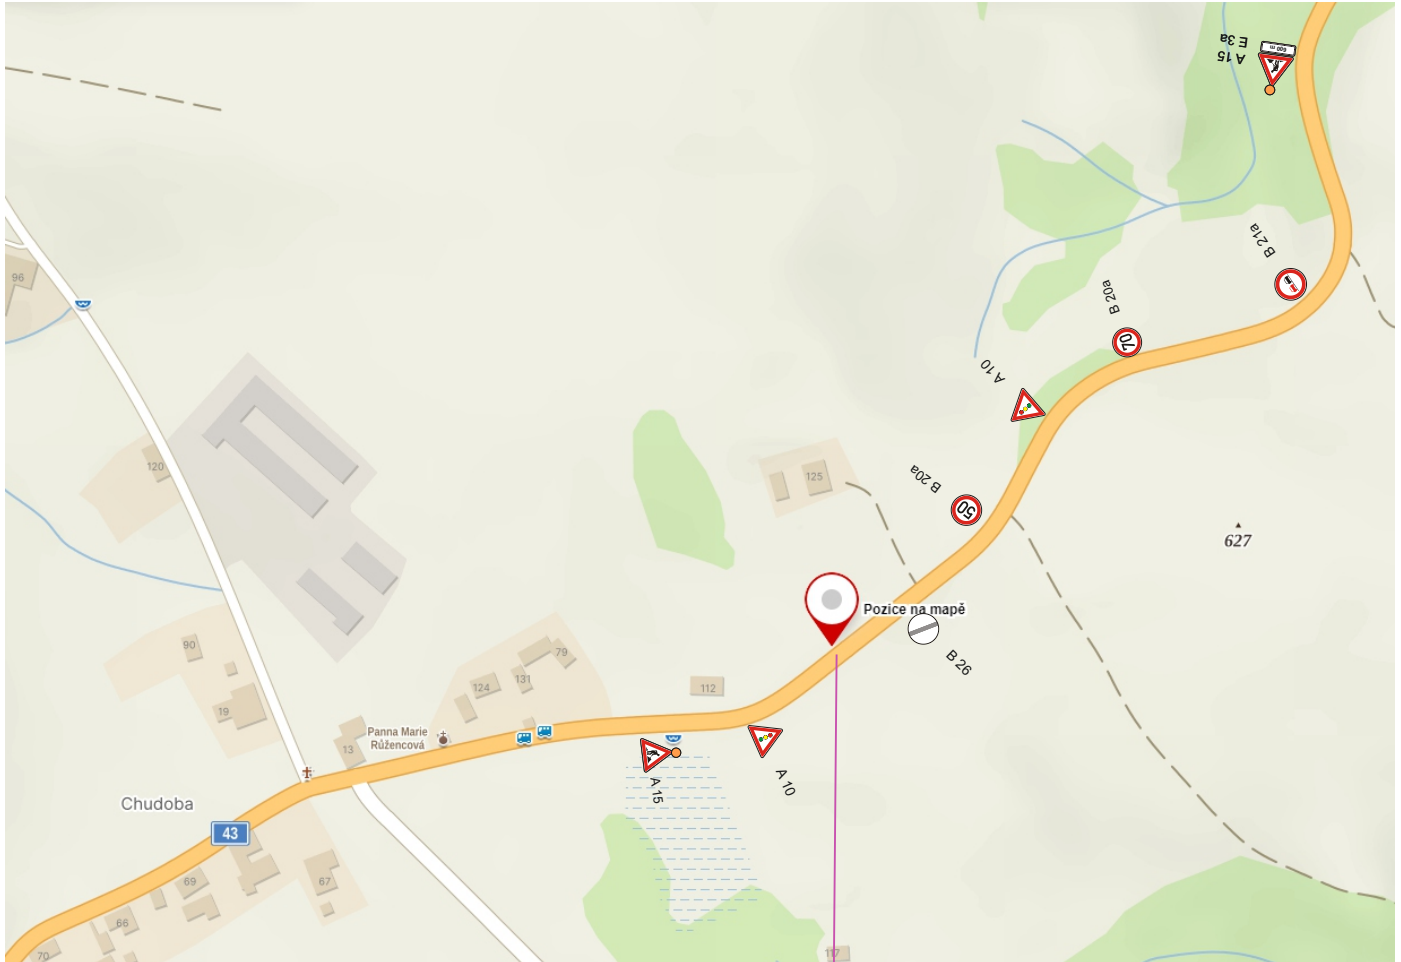

Zhotovitel: CROSS		
Kreslil:	Blanka Fallysová / tel.: 601 545 613	
Zodp. projektant:		
Kontroloval:	David Fanta / 603 115 936 / info@dzpce.cz	
Kraj: Pardubický	Okres: Lanškroun	Obec: Horní Heřmanice
Akce:	obnova vozovkových senzorů meteostanice	DATUM: 03.10.2023
	DOPRAVNĚ INŽENÝRSKÁ OPATŘENÍ	Č. ZAKÁZKY
		STUPEŇ PD: DIO
		MĚŘITKO
		FORMÁT: A4
		DZPCE DOPRAVNÍ ZNAČENÍ - PARDUBICE s.r.o. Řešitel: 155 Třpitzská 155 532 01 Pardubice IČO: 259 31 016 DIČ: CZ25931016 tel.: 602 115 936 e-mail: info@dzpce.cz web: www.dzpce.cz