

LEGENDA:



PŘECHODNÉ DOPRAVNÍ ZNAČENÍ  
A15



STÁVAJÍCÍ DOPRAVNÍ ZNAČENÍ  
IP4



STÁVAJÍCÍ DOPRAVNÍ ZNAČENÍ  
DOČASNĚ ZRUŠENÉ  
IP4



ÚSEK ZÁVODU + DEPO



MIMO VOZIDLA  
POŘADATELE  
A BUS  
TEXT DODATKOVÉ TABULKY

POZNÁMKA:

- Umístění přechodného dopravního značení dle TP č.66 (Zásady pro označování pracovních míst na pozemních komunikacích)
- Stávající dopravní značení v rozporu s přechodnou úpravou provozu bude zneplatněno škrtnutím nebo zakryto.
- Dopravní značení B28 umístěno 7 dní před zahájením stavby.




DALSIKO s.r.o. – VRAHOVICKÁ 4251/18, 796 01 PROSTĚJOV, TELEFON: 725 120 324, INFO@DALSIKO.CZ, WWW.DALSIKO.CZ

Vypracoval: Petr BEDNÁŘ – ML. podpis: <i>P. Bednář</i>	Zodpovědný projektant: Petr BEDNÁŘ – ML. podpis: <i>P. Bednář</i>	Vedoucí střediska: Radek BEDNÁŘ mob: 725 120 324 podpis: <i>R. Bednář</i>	Zhotovitel: <b>DALSIKO</b> DALSIKO s.r.o., VRAHOVICKÁ 18, 796 01 PROSTĚJOV
Technická kontrola: Radek BEDNÁŘ podpis: <i>R. Bednář</i>	Vedoucí projektanta: Radek BEDNÁŘ podpis: <i>R. Bednář</i>		

Místo: TATENICE – STRÁŽNÁ	Formát: 297x630
Obsah: TATENICE - STRÁŽNÁ AUTOMOBILOVÉ ZÁVODY	Datum: 7.8.2020
Obsah: PŘECHODNÁ ÚPRAVA PROVOZU	Číslo přílohy: 1




LEGENDA:

-  **A15** PŘECHODNÉ DOPRAVNÍ ZNAČENÍ
-  **IP4** STÁVAJÍCÍ DOPRAVNÍ ZNAČENÍ
-  **IP4** STÁVAJÍCÍ DOPRAVNÍ ZNAČENÍ DOČASNĚ ZRUŠENÉ


-  ÚSEK DEPO
-  TEXT DODATKOVÉ TABULKY

**POZNÁMKA:**

- Umístění přechodného dopravního značení dle TP č.66 (Zásady pro označování pracovních míst na pozemních komunikacích)
- Stávající dopravní značení v rozporu s přechodnou úpravou provozu bude zneplatněno škrtnutím nebo zakryto.
- Dopravní značení B28 umístěno 7 dní před zahájením stavby.

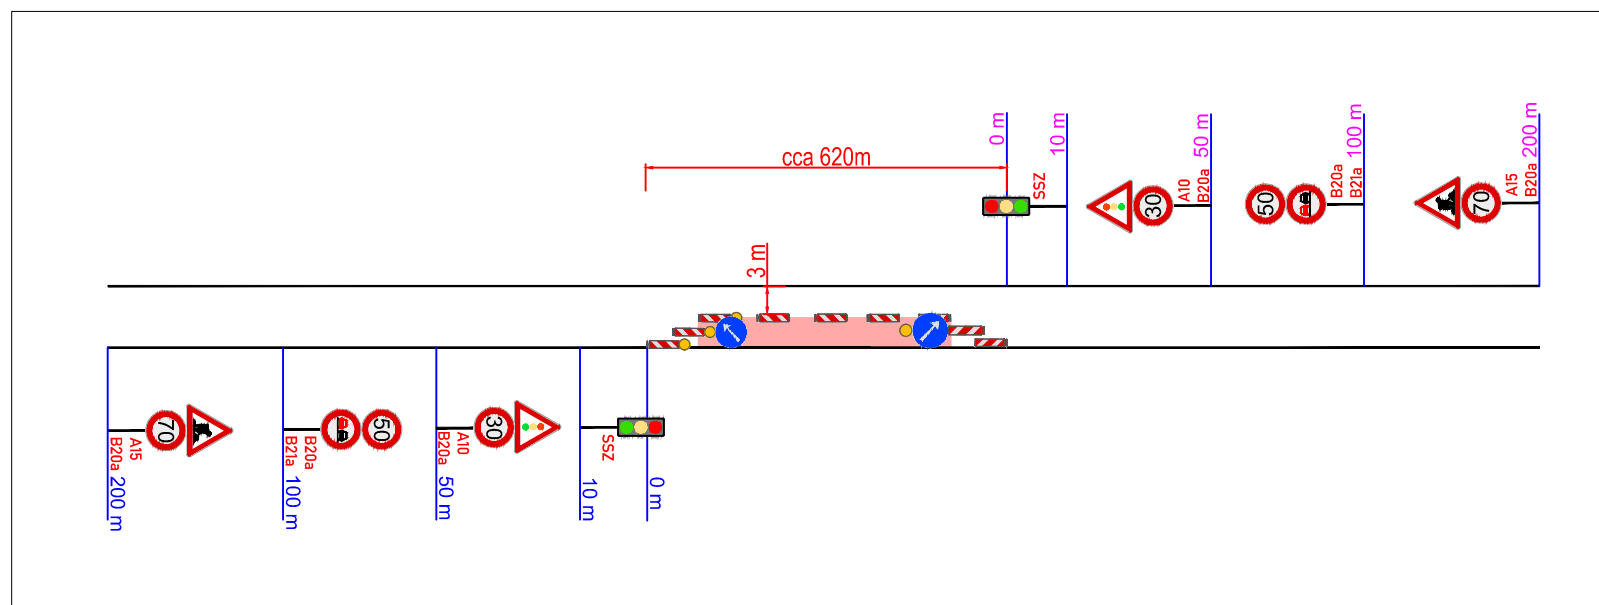

DALSÍKO s.r.o. – VRAHOVICKÁ 4251/18, 796 01 PROSTĚJOV, TELEFON: 725 120 324, INFO@DALSÍKO.CZ, WWW.DALSÍKO.CZ

Vypracoval: <b>Petr BEDNÁŘ – ML.</b> podpis: <i>[Signature]</i>	Zodpovědný projektant: <b>Petr BEDNÁŘ – ML.</b> podpis: <i>[Signature]</i>	Vedoucí střediska: <b>Radek BEDNÁŘ</b> mob: 725 120 324	Zhotovitel: 
Technická kontrola: <b>Radek BEDNÁŘ</b> podpis: <i>[Signature]</i>	Vedoucí projektanta: <b>Radek BEDNÁŘ</b> podpis: <i>[Signature]</i>	<i>[Signature]</i>	DALSÍKO s.r.o., VRAHOVICKÁ 18, 796 01 PROSTĚJOV

Místo: TATENICE – STRÁŽNÁ	Formát: A3
Akce: TATENICE - STRÁŽNÁ AUTOMOBILOVÉ ZÁVODY	Datum: 7.8.2020
Obsah: PŘECHODNÁ ÚPRAVA PROVOZU	Číslo přílohy: 2